


# Les Mas d' Argens

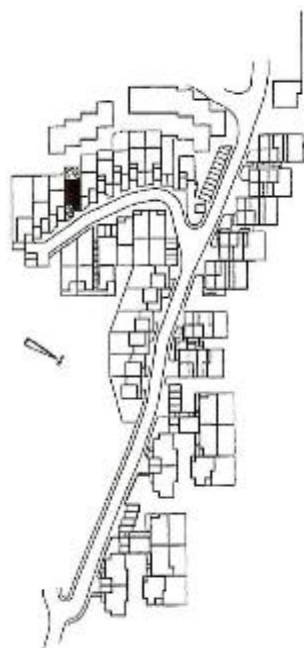

Villa N° 119  
4 Pièces  
Rez de Jardin

|                |                      |
|----------------|----------------------|
| Séjour         | 22.50 m <sup>2</sup> |
| Cuisine        | 6.20 m <sup>2</sup>  |
| Hall           | 2.70 m <sup>2</sup>  |
| Chambre 1      | 10.05 m <sup>2</sup> |
| Toilettes      | 2.60 m <sup>2</sup>  |
| Dégagement     | 1.35 m <sup>2</sup>  |
| Chambre 2      | 10.80 m <sup>2</sup> |
| Chambre 3      | 12.05 m <sup>2</sup> |
| Salle de Bains | 4.50 m <sup>2</sup>  |
| Wc             | 1.55 m <sup>2</sup>  |
| Dressing       | 3.00 m <sup>2</sup>  |
| Dégagement     | 2.90 m <sup>2</sup>  |
| Rangement      | 1.80 m <sup>2</sup>  |

Surface Habitable 82.00 m<sup>2</sup>


|                    |                      |
|--------------------|----------------------|
| Garage             | 19.25 m <sup>2</sup> |
| Terrasses + Porche | 13.25 m <sup>2</sup> |
| Jardin             | 18.00 m <sup>2</sup> |

28 Mars 2006

ECHELLE 0.00m 1.00m 2.00m

DOCUMENT NON CONTRACTUEL

La disposition des équipements est donnée à titre indicatif.  
La société se réserve la possibilité d'apporter à ce plan les modifications dues à des impératifs d'ordre technique ou administratif.  
Les surfaces indiquées sont approximatives.  
Les rebords, soffites, faux-plafonds, canalisations et rideaux ne sont pas toujours figurés sur ce plan.  
Le total de la surface de la chambre est calculé avec le placard.

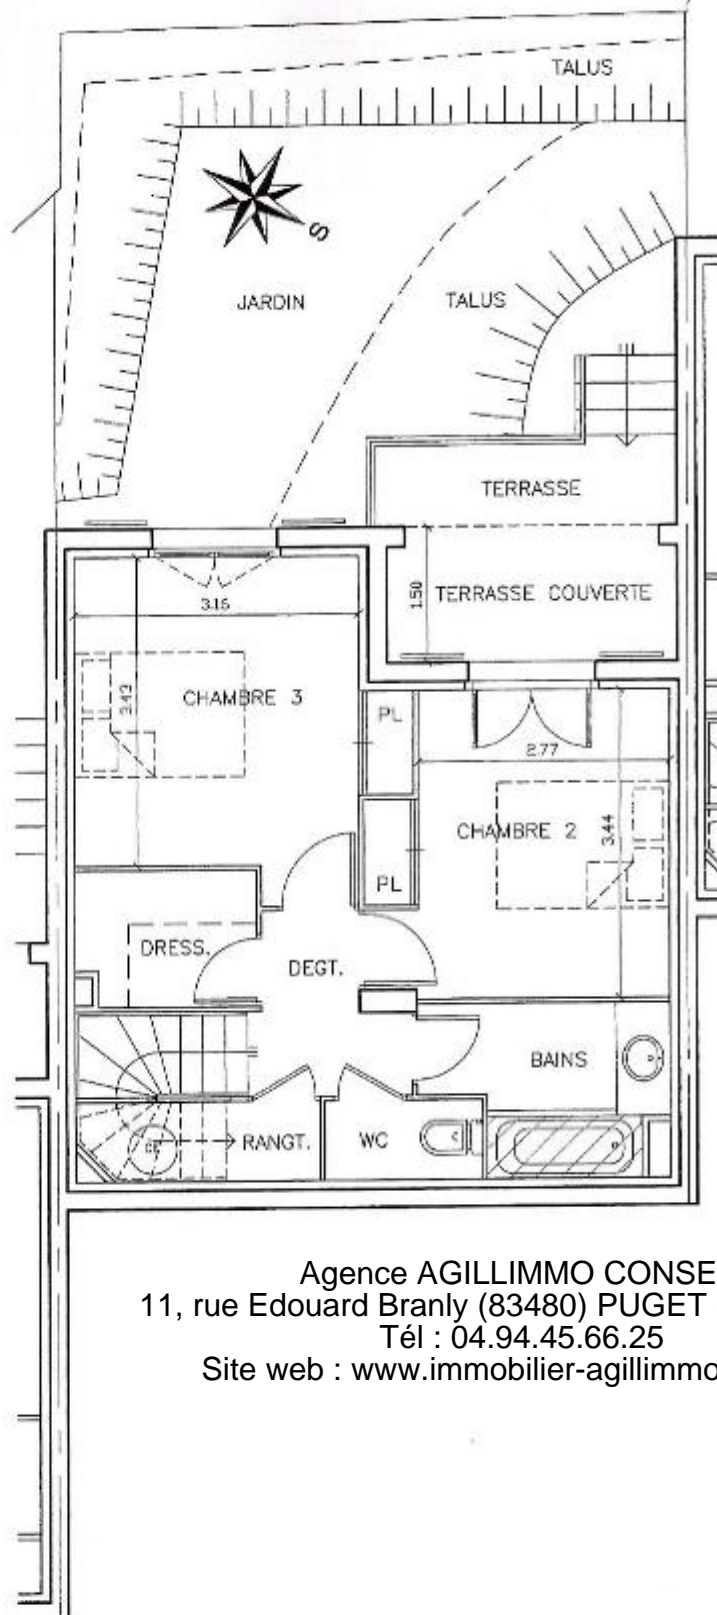

Agence AGILLIMMO CONSEILS  
11, rue Edouard Branly (83480) PUGET SUR ARGENS  
Tél : 04.94.45.66.25  
Site web : [www.immobilier-agillimmo-var.com](http://www.immobilier-agillimmo-var.com)