


# Les Mas d' Argens

DOCUMENT NON CONTRACTUEL

La disposition des équipements est donnée à titre indicatif  
 La société se réserve la possibilité d'apporter à ce plan  
 les modifications dues à des impératifs d'ordre technique  
 ou administratif.  
 Les surfaces indiquées sont approximatives.  
 Les retombées, soffites, faux-plafonds, canalisations et  
 radiateurs ne sont pas toujours figurés sur ce plan.  
 Le total de la surface de la chambre est calculé avec le placard.

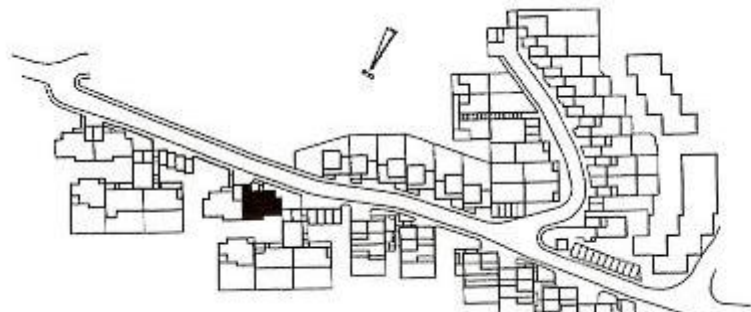


Agence AGILLIMMO CONSEILS  
 11, rue Edouard Branly (83480) PUGET SUR ARGENS  
 Tél : 04.94.45.66.25  
 Site web : [www.immobilier-agillimmo-var.com](http://www.immobilier-agillimmo-var.com)

Villa N° 139  
 4 Pièces  
 Rez de Chaussée

Séjour	27.55 m <sup>2</sup>
Cuisine	7.00 m <sup>2</sup>
Hall	5.30 m <sup>2</sup>
Chambre 1	10.60 m <sup>2</sup>
Chambre 2	10.80 m <sup>2</sup>
Chambre 3	9.10 m <sup>2</sup>
Salle de Bains	2.90 m <sup>2</sup>
Toilettes	3.20 m <sup>2</sup>
Wc	1.25 m <sup>2</sup>
Dégagements	4.15 m <sup>2</sup>

Surface Habitable	81.85 m <sup>2</sup>
Garage	15.00 m <sup>2</sup>
Terrasses + Porche	17.50 m <sup>2</sup>

28 Mars 2006

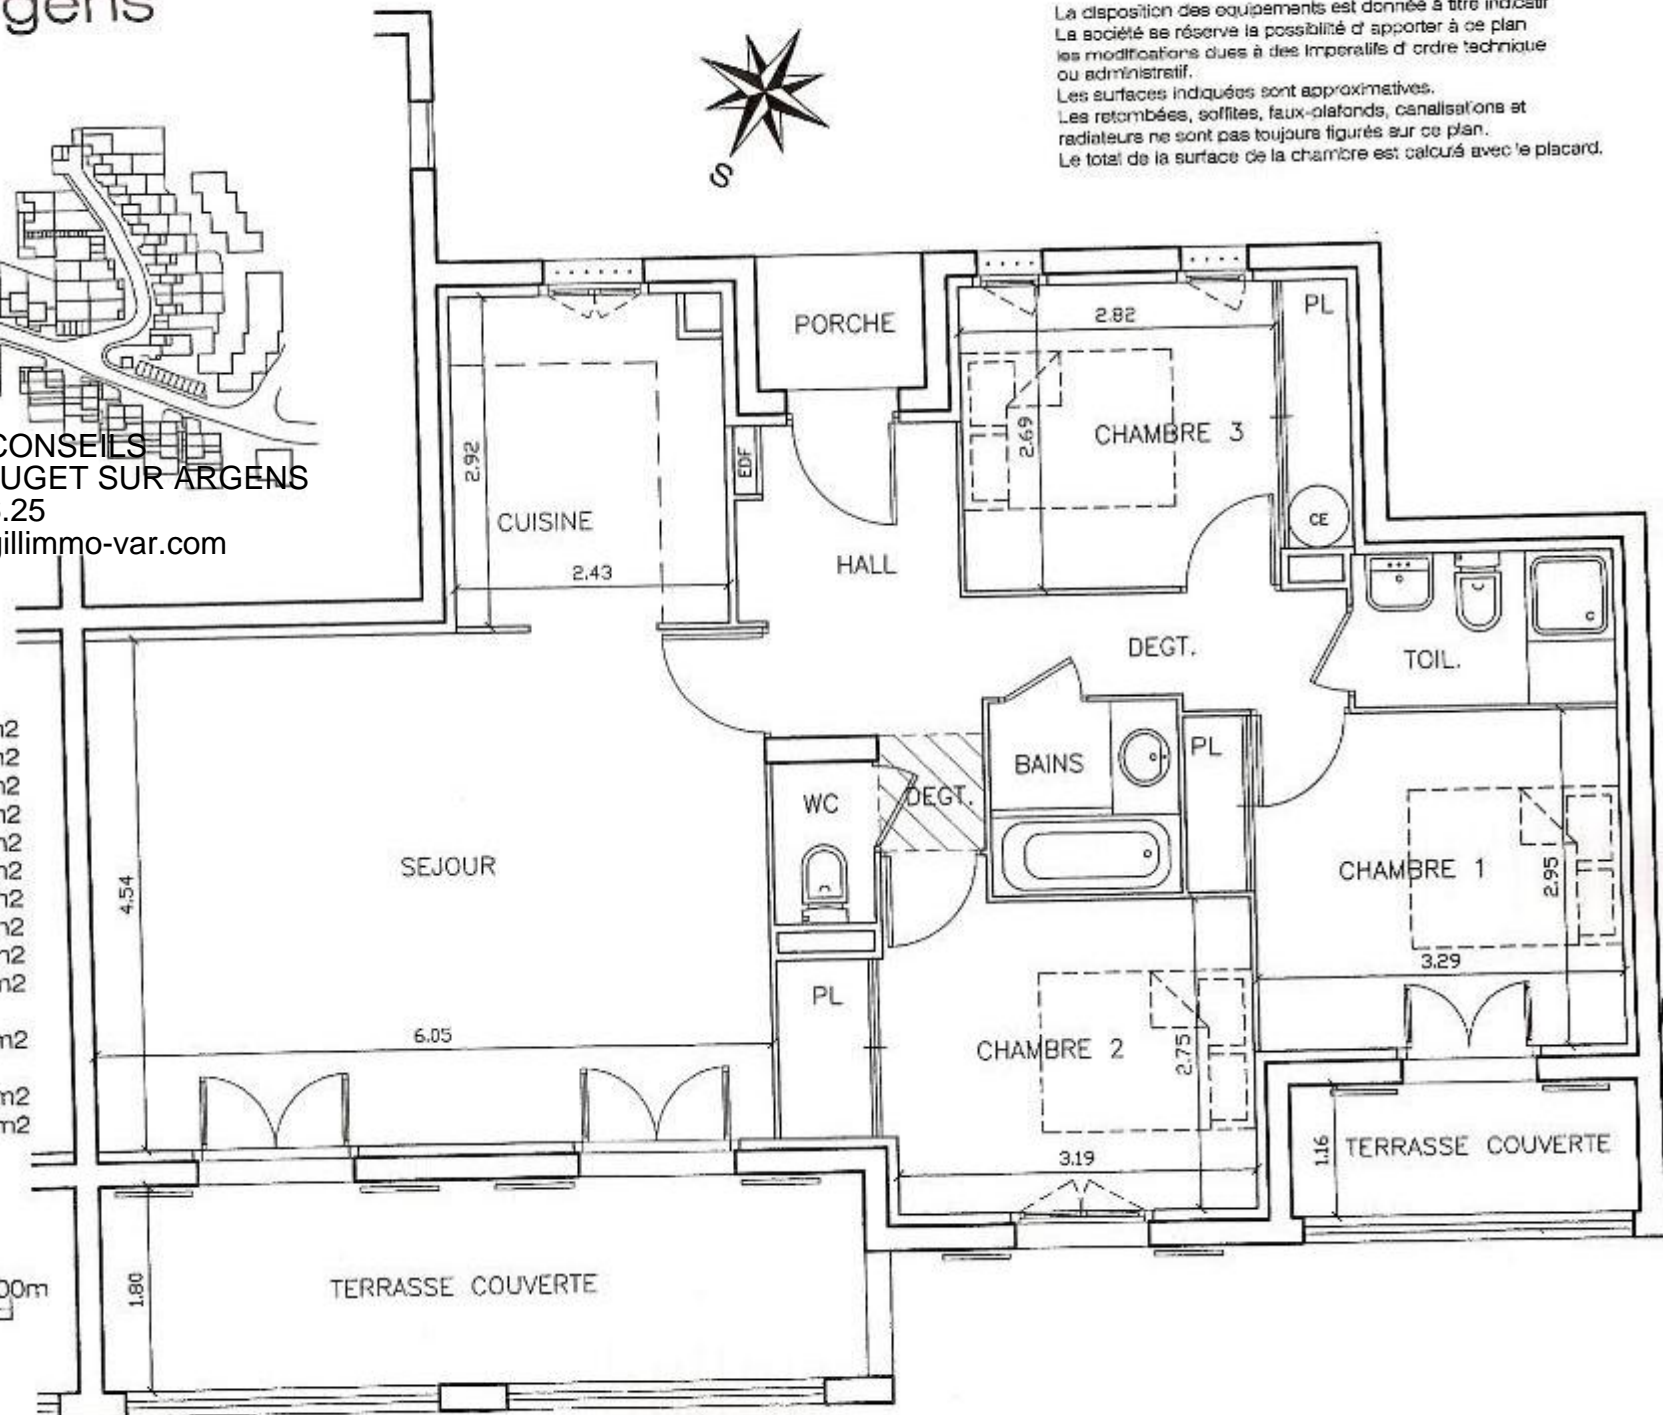

ECHELLE 0.00m 1.00m 2.00m