

Les Mas d' Argens


Villa N° 139
4 Pièces
Etage

Séjour	27.55 m ²
Cuisine	7.00 m ²
Hall	5.30 m ²
Chambre 1	10.60 m ²
Chambre 2	10.80 m ²
Chambre 3	9.10 m ²
Salle de Bains	2.90 m ²
Toilettes	3.20 m ²
Wc	1.25 m ²
Dégagements	4.15 m ²

Surface Habitable 81.85 m²

Garage 15.00 m²
Terrasses + Porche 17.50 m²

28 Mars 2006

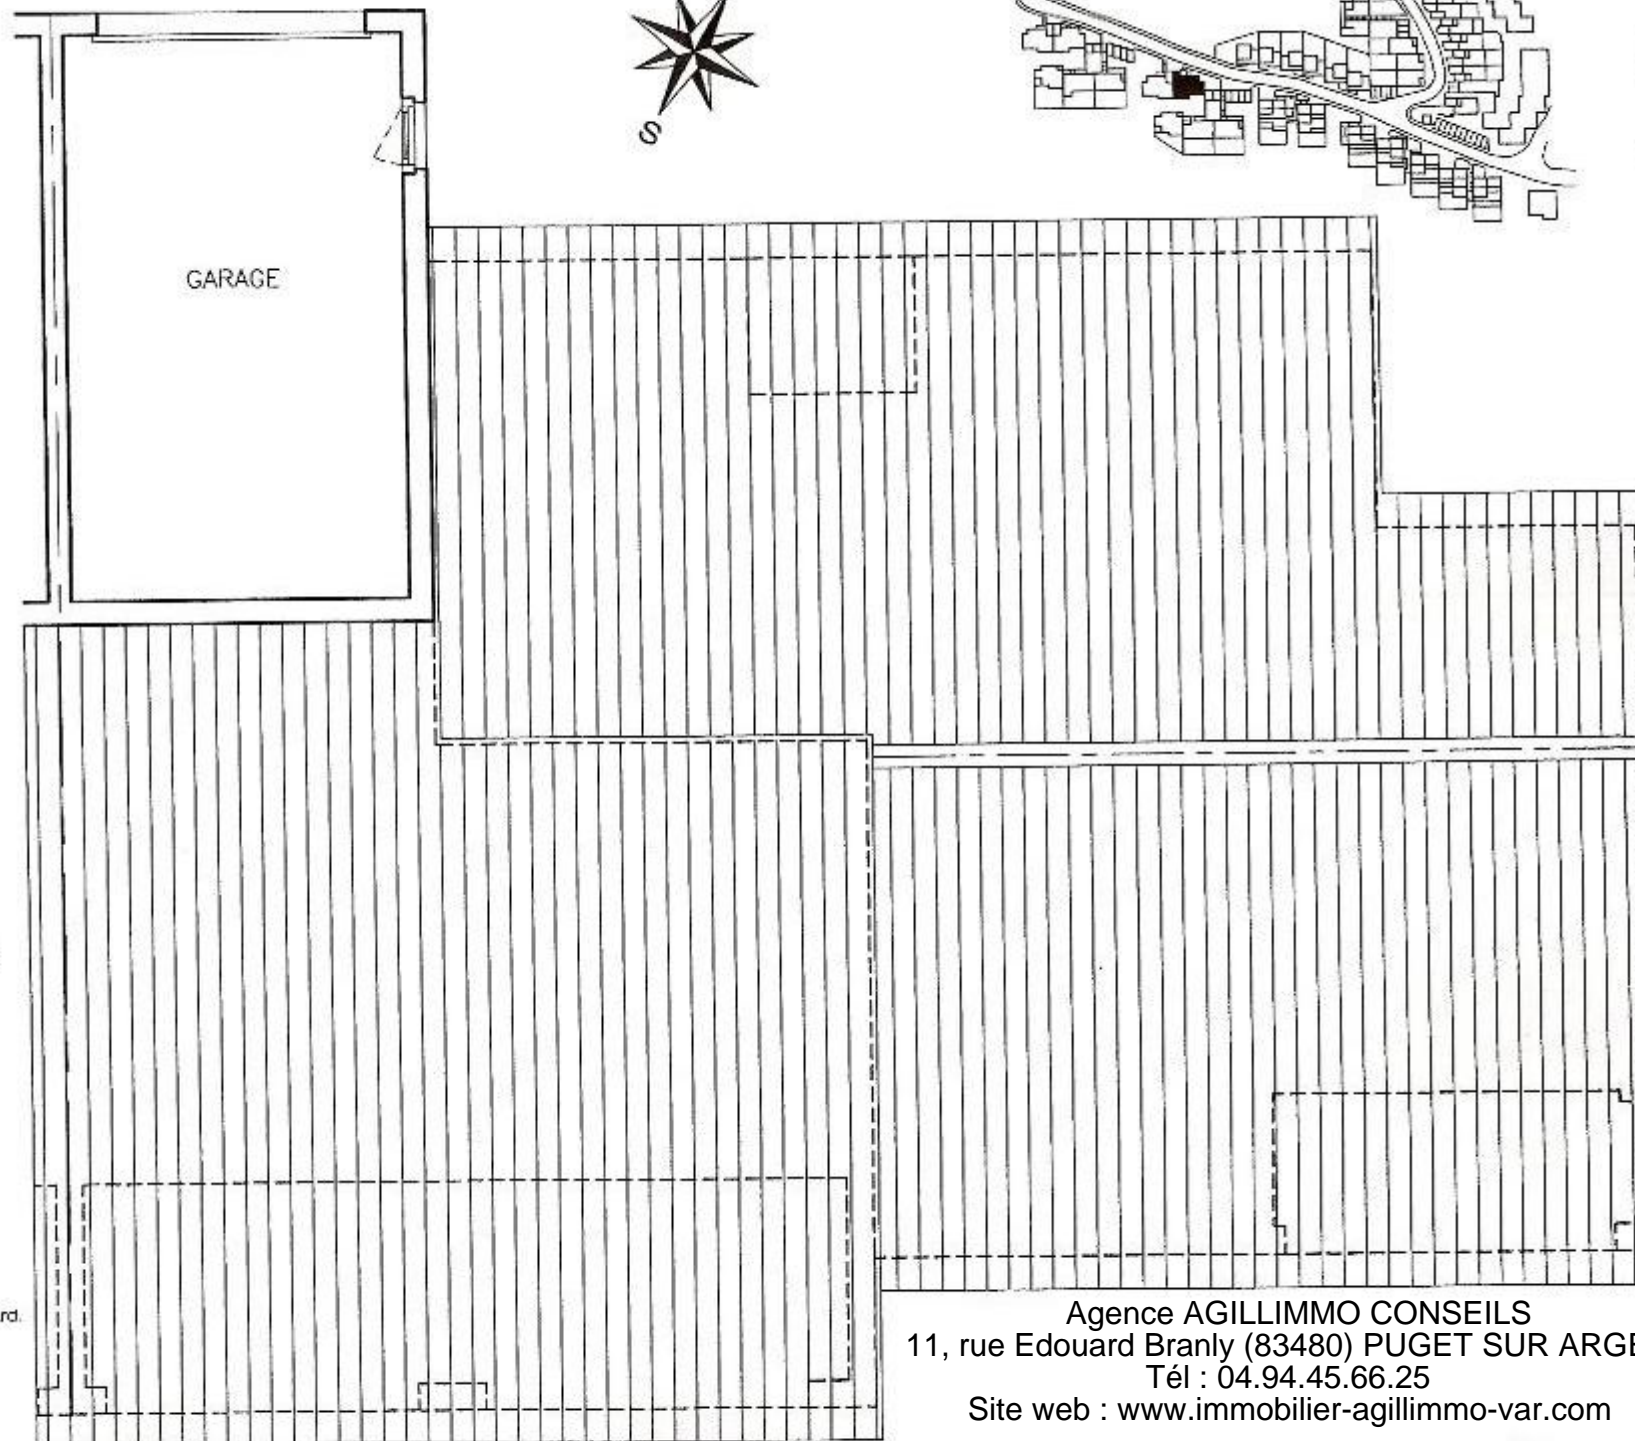

ECHELLE

0.00m 1.00m 2.00m

DOCUMENT NON CONTRACTUEL

La disposition des équipements est donnée à titre indicatif
La société se réserve la possibilité d'apporter à ce plan
les modifications dues à des impératifs d'ordre technique
ou administratif.
Les surfaces indiquées sont approximatives.
Les radiateurs, scelles, faux-plafonds, canalisations et
radiateurs ne sont pas toujours figurés sur ce plan.
Le total de la surface de la chambre est calculé avec le placard.

Agence AGILLIMMO CONSEILS
11, rue Edouard Branly (83480) PUGET SUR ARGENS
Tél : 04.94.45.66.25
Site web : www.immobilier-agillimmo-var.com