


# Les Mas d' Argens

DOCUMENT NON CONTRACTUEL


La disposition des équipements est donnée à titre indicatif  
 La société se réserve la possibilité d'apporter à ce plan  
 les modifications dues à des impératifs d'ordre technique  
 ou administratif.  
 Les surfaces indiquées sont approximatives.  
 Les retombées, soffites, faux-plafonds, canalisations et  
 radiateurs ne sont pas toujours figurés sur ce plan.  
 Le total de la surface de la chambre est calculé avec le placard.

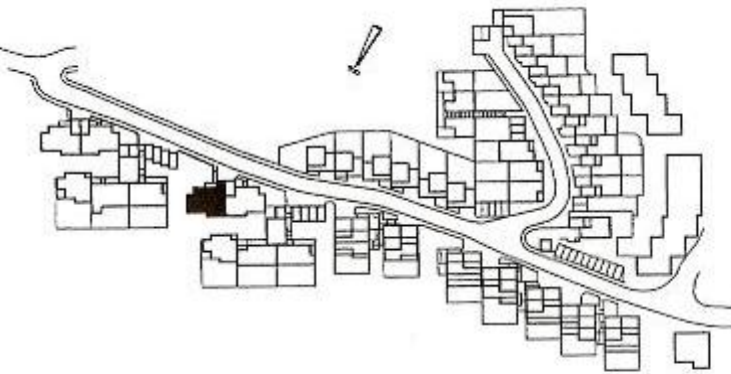


Villa N° 140  
 4 Pièces  
 Rez de Chaussée

Séjour	27.55 m <sup>2</sup>
Cuisine	7.00 m <sup>2</sup>
Hall	5.30 m <sup>2</sup>
Chambre 1	10.60 m <sup>2</sup>
Chambre 2	10.80 m <sup>2</sup>
Chambre 3	9.10 m <sup>2</sup>
Salle de Bains	2.90 m <sup>2</sup>
Toilettes	3.20 m <sup>2</sup>
Wc	1.25 m <sup>2</sup>
Dégagements	4.15 m <sup>2</sup>
Surface Habitable	81.85 m <sup>2</sup>
Garage	15.00 m <sup>2</sup>
Terrasses + Porche	17.50 m <sup>2</sup>

28 Mars 2006

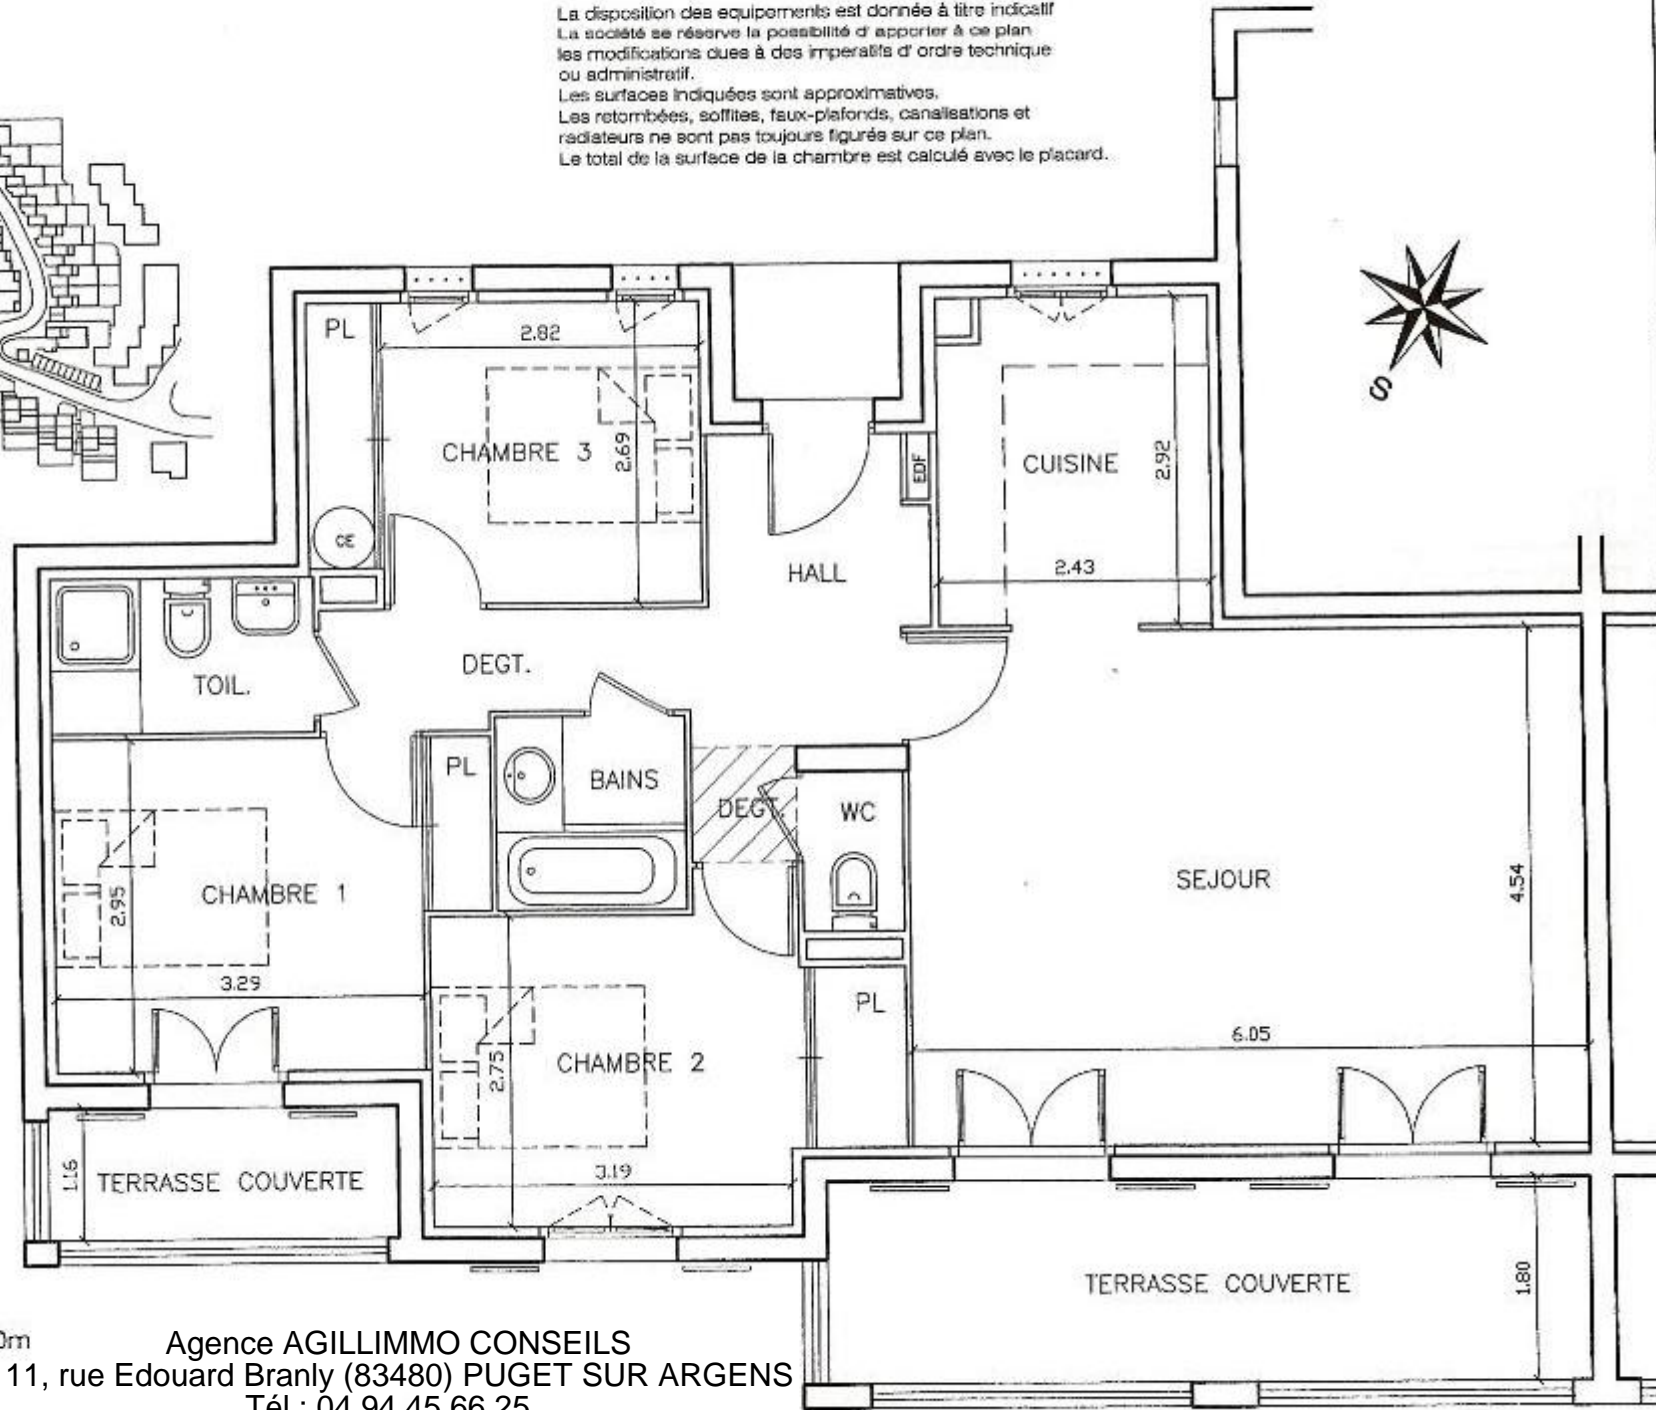

ECHELLE

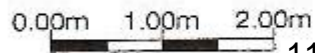

Agence AGILLIMMO CONSEILS  
 11, rue Edouard Branly (83480) PUGET SUR ARGENS  
 Tél : 04.94.45.66.25  
 Site web : [www.immobilier-agillimmo-var.com](http://www.immobilier-agillimmo-var.com)