


Les Mas d' Argens

DOCUMENT NCN CONTRACTUEL

La disposition des équipements est donnée à titre indicatif
 La société se réserve la possibilité d'apporter à ce plan
 les modifications dues à des impératifs d'ordre technique
 ou administratif.
 Les surfaces indiquées sont approximatives.
 Les retombées, soffites, faux-plafonds, canalisations et
 radiateurs ne sont pas toujours figurés sur ce plan.
 Le total de la surface de la chambre est calculé avec le placard.

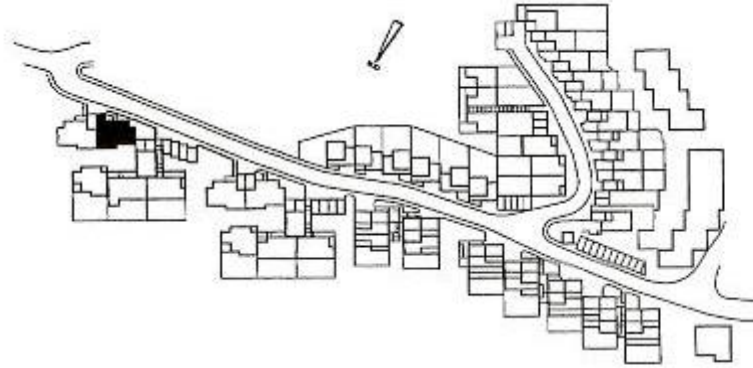


Villa N° 145
 4 Pièces
 Rez de Chaussée

Séjour	27.55 m ²
Cuisine	7.00 m ²
Hall	5.30 m ²
Chambre 1	10.60 m ²
Chambre 2	10.80 m ²
Chambre 3	9.10 m ²
Salle de Bains	2.90 m ²
Toilettes	3.20 m ²
Wc	1.25 m ²
Dégagements	4.15 m ²

Surface Habitable 81.85 m²

Garage 15.00 m²
 Terrasses + Porche 17.50 m²

28 Mars 2006

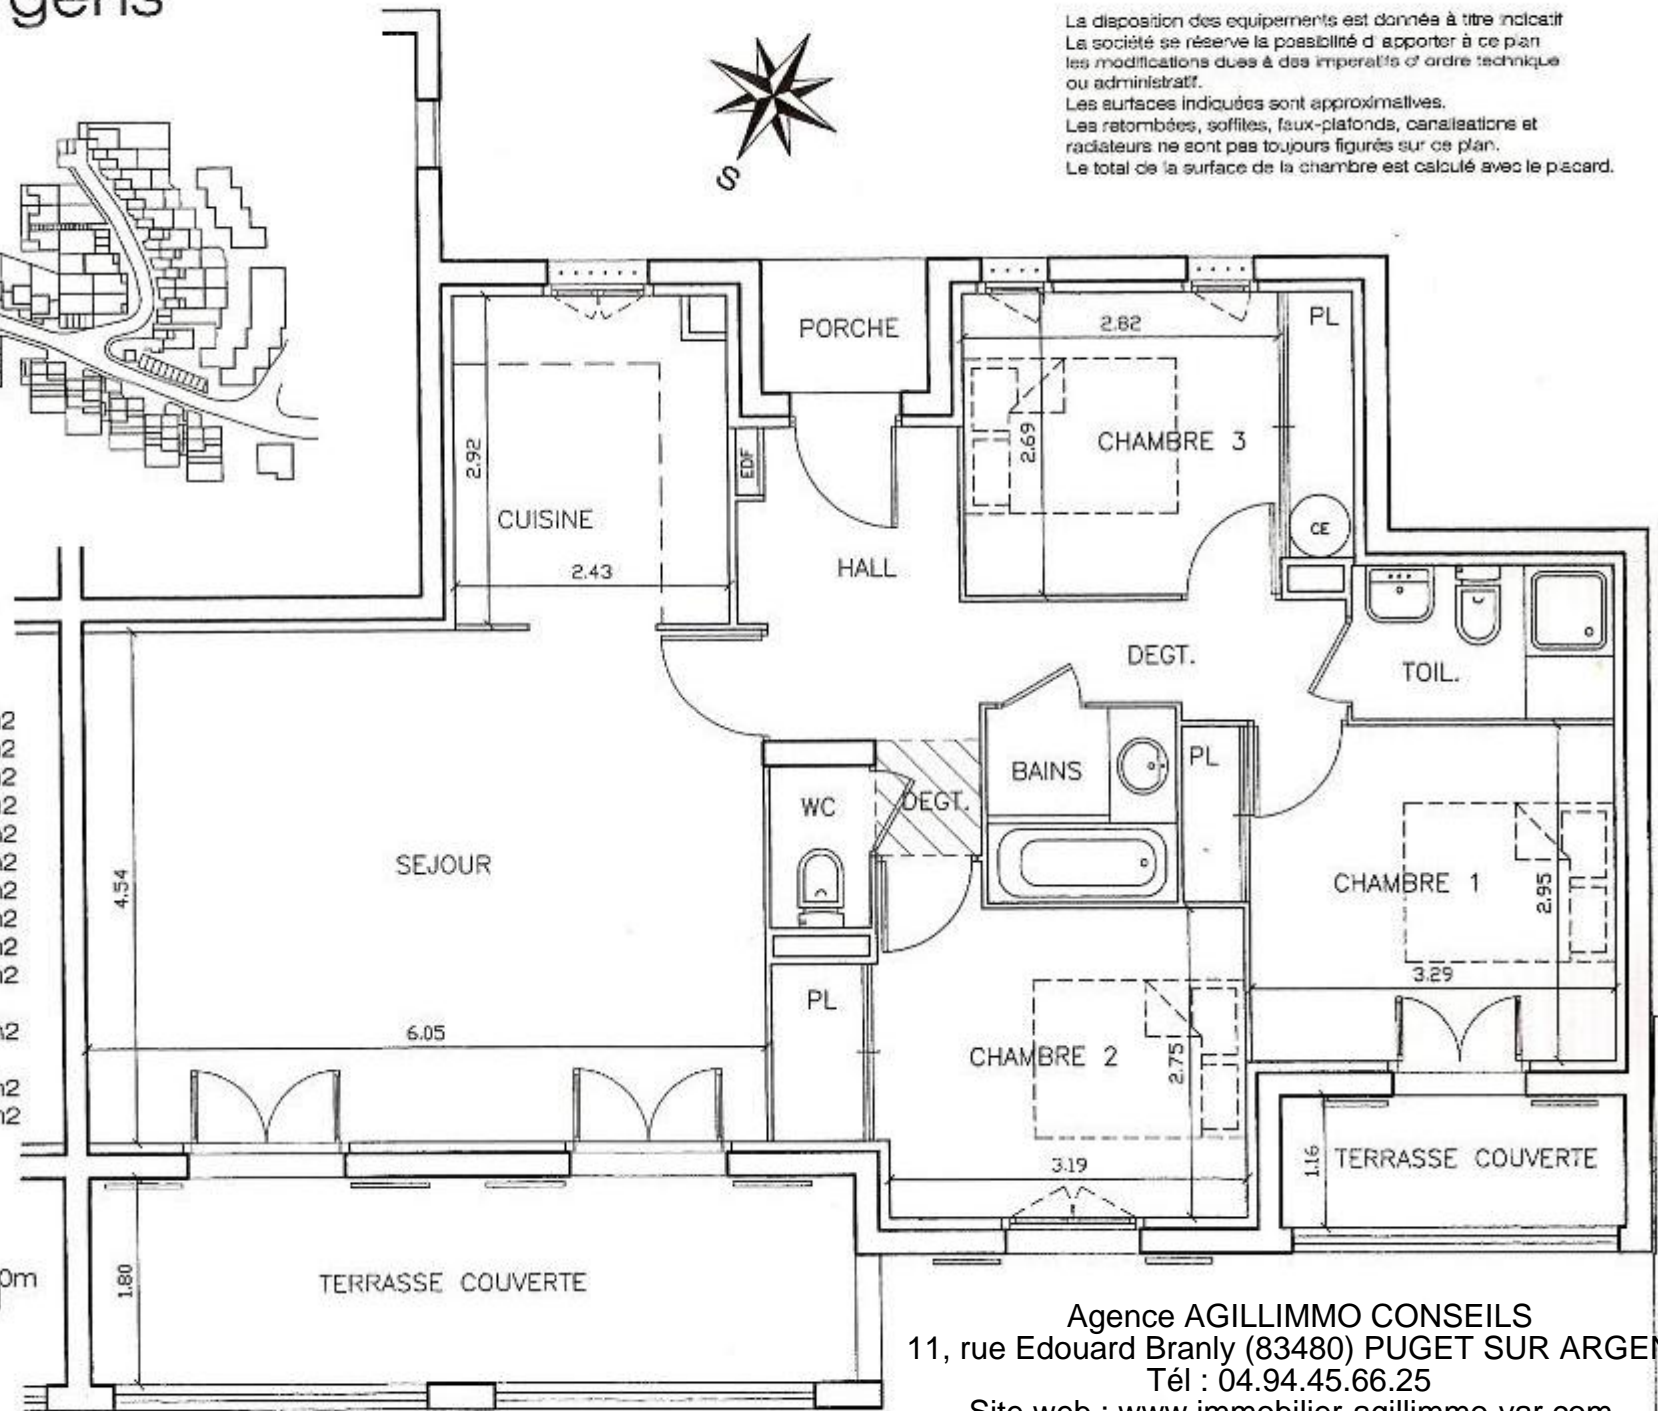

Agence AGILLIMMO CONSEILS
 11, rue Edouard Branly (83480) PUGET SUR ARGENS
 Tél : 04.94.45.66.25
 Site web : www.immobilier-agillimmo-var.com